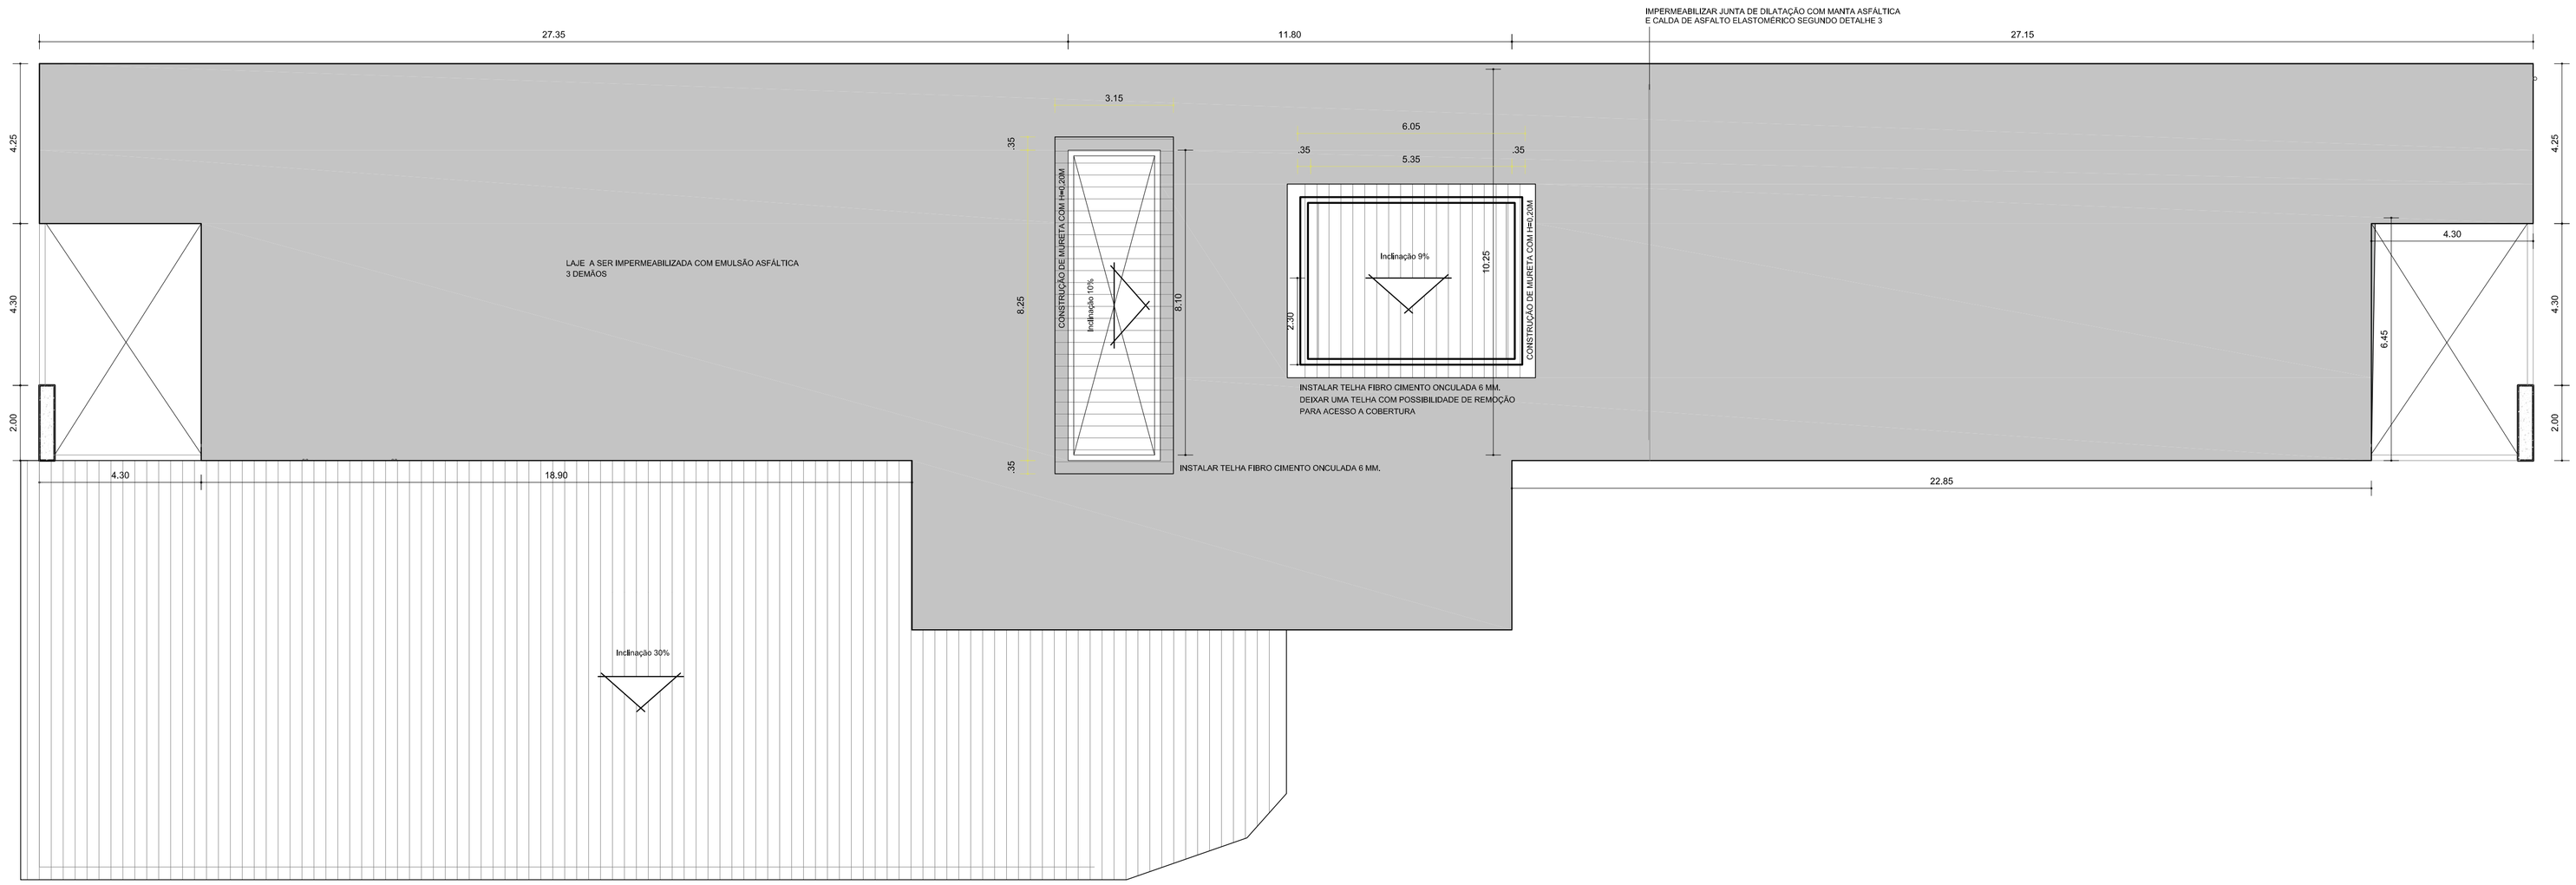

PLANTA BAIXA - COBERTURA

1/100

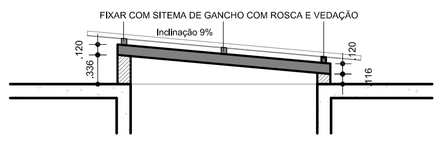

SEÇÃO 2-2 TELHADO CAIXA DO ELEVADOR

1/50

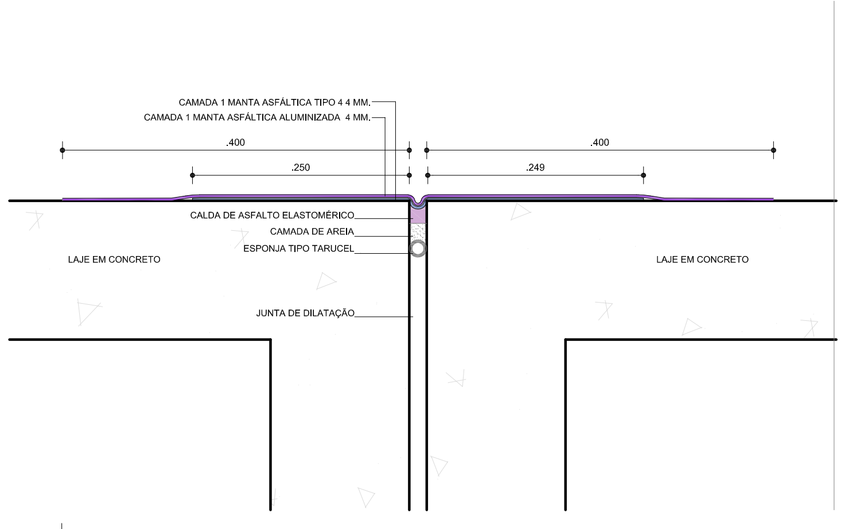

DETALHE 02 IMP. JUNTA

1/50

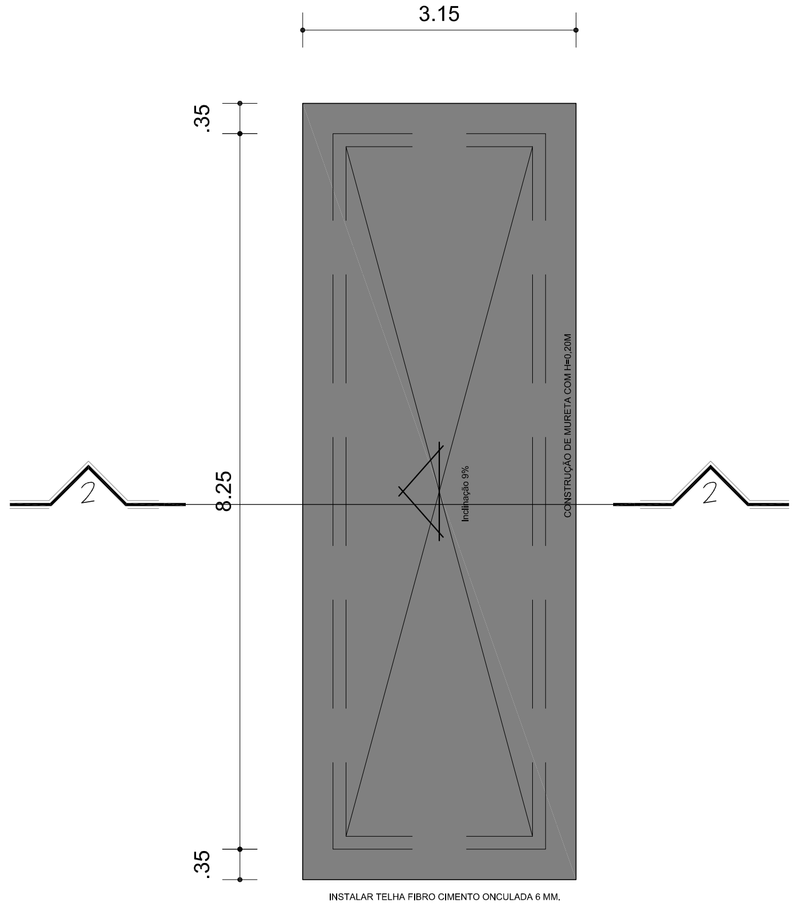

PLANTA TELHADO CAIXA DE ESCADA E ELEVADOR

1/50

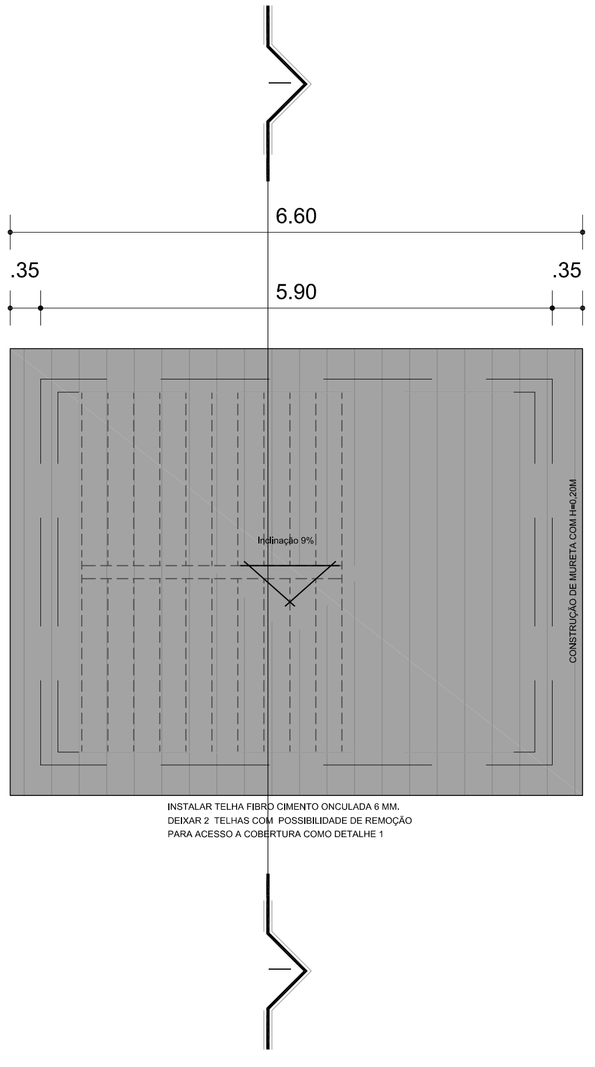

COORDENADOR: ARQ. MÁRCIA PINHEIRO CAU-A21359-4

CHEFE DE PROJETOS: ARQ. ROSANA DE LEO CAU A18234-6

RESPONSÁVEL TÉCNICO:

ALTERAÇÕES:

NÚMERO	DATA	RESPONS.	TIPO E LOCAL DA ALTERACAO
02			
01			
00			EMISSÃO INCIAL

UNIVERSIDADE FEDERAL DA BAHIA

SUMAI Superintendência de Meio Ambiente e Infraestrutura

COORDENADOR DE PLANEJAMENTO, PROJETO E OBRAS - ARQ. MÁRCIA ELIZABETH PINHEIRO	CAU-A21359-4
CHEFE DO NÚCLEO DE PROJETOS - ARQ. ROSANA DE LEO	CAU-A18234-6
RESPONSAVEL TÉCNICO -	CAU-

NOME DO PROJETO:
FECHAMENTO BLOCO DE LABORATORIOS ESCOLA POLITECNICA

LOCAL	CIDADE	
CAMPUS FEDERAÇÃO-ONDINA		
NOME DA PRANCHA: PLANTA BAIXA COBERTURA		VERSÃO: REVISÃO
ÁREA TÉCNICA: ARQUITETURA	ETAPA: PROJUETO EXECUTIVO	FOLHA: 05/09
DATA: JANEIRO/2020 — ESCALA DE PLOTAGEM: 1/100	DESENHO: DESENHISTA — CONFERIDO POR: COORDENADOR	